


Nieruchoma część skrzydła

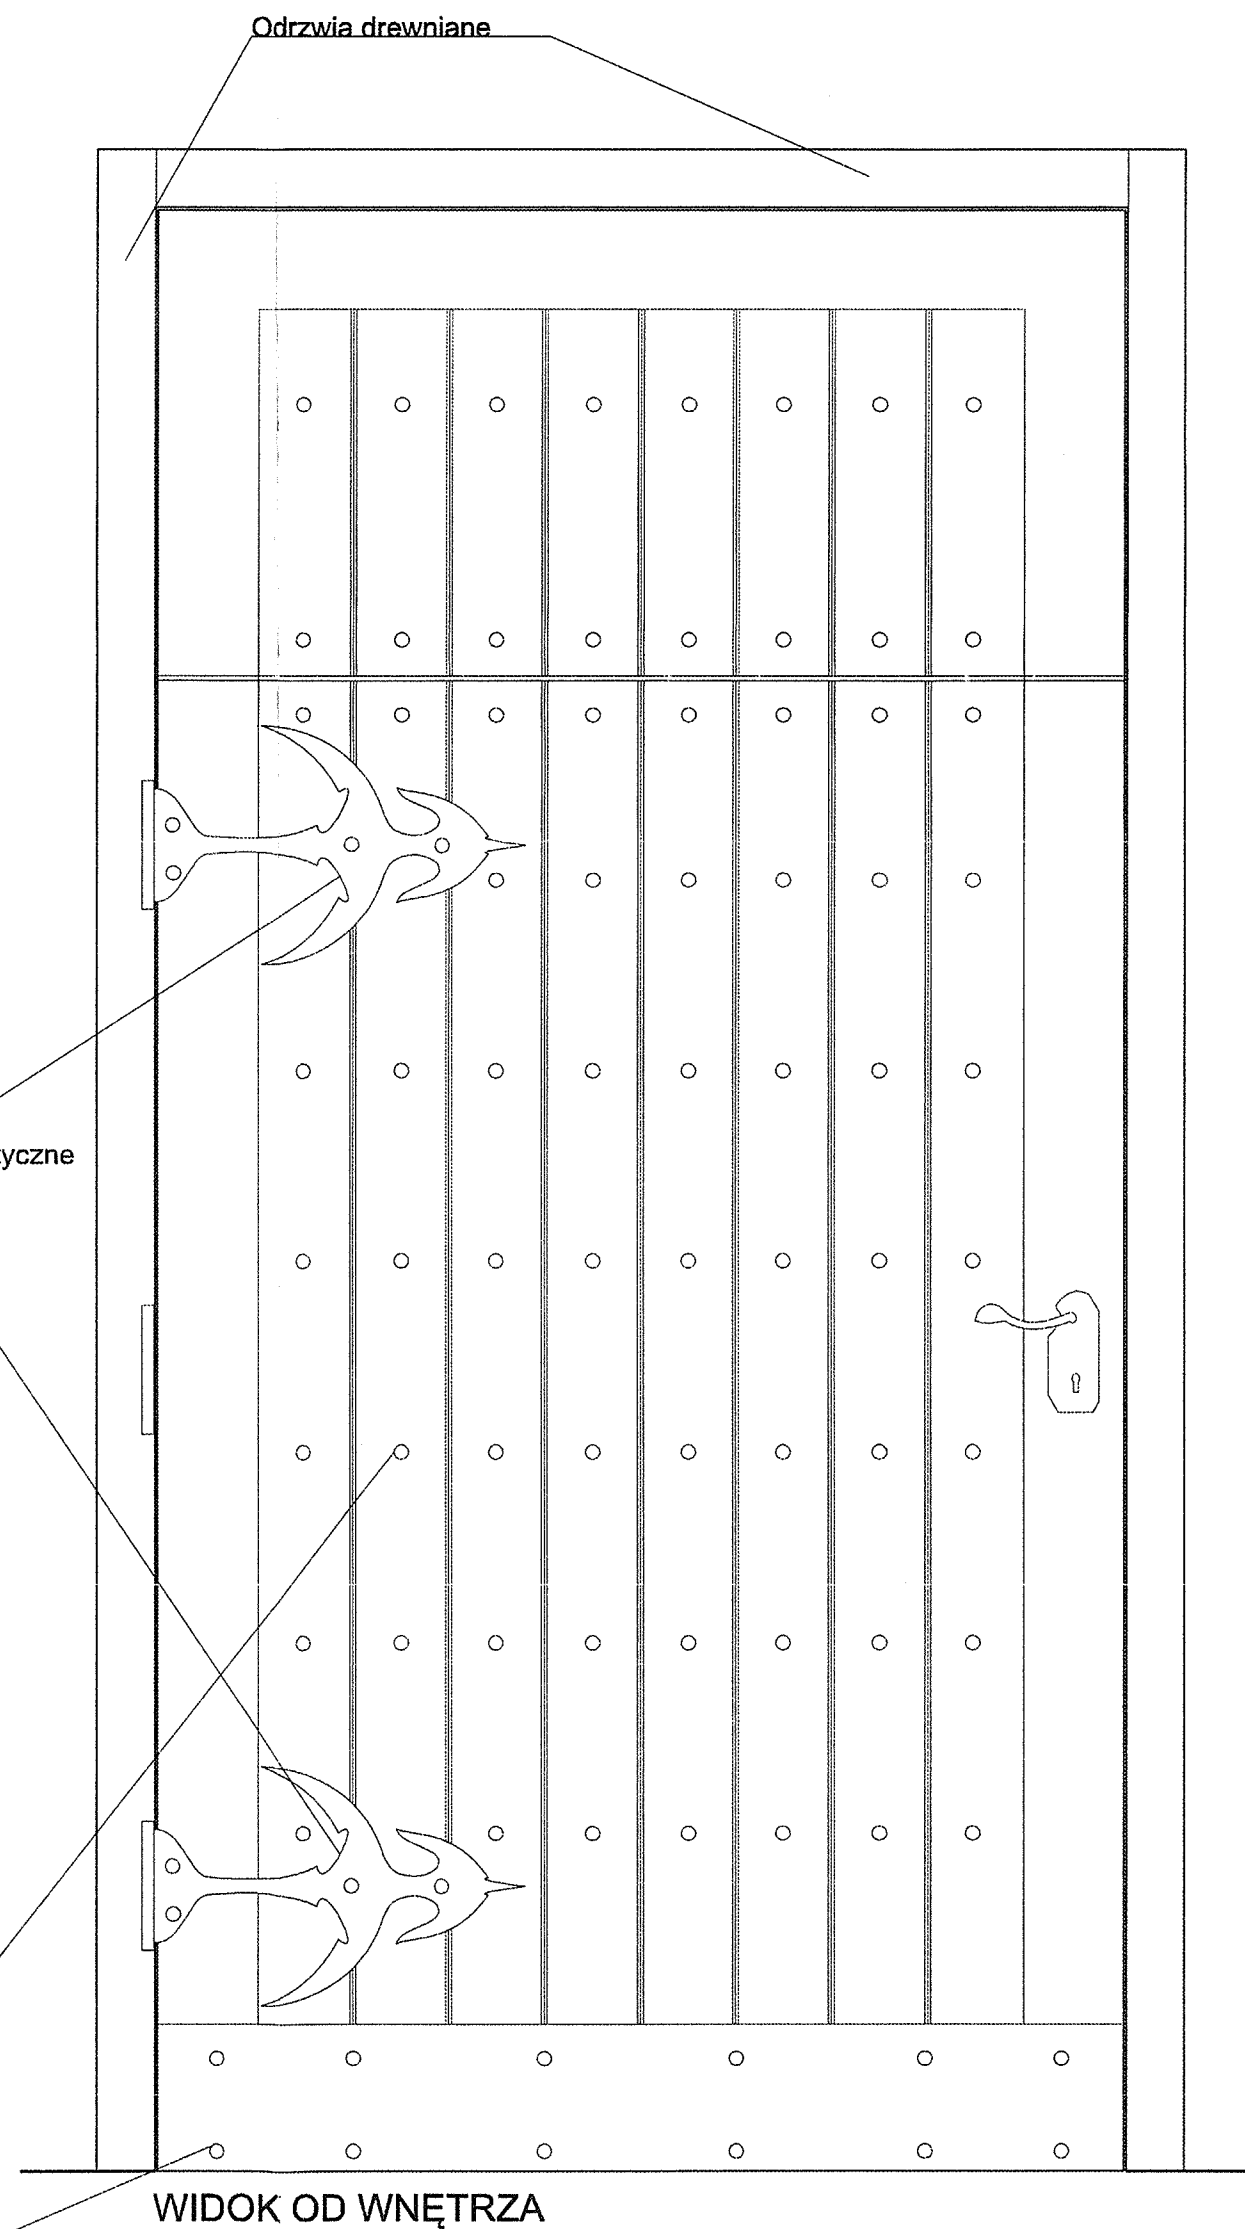

SKALA 1:10

Polska Akademia Nauk Centrum Astronomiczne im. M. Kopernika Zakład Astrofizyki (CAMK Toruń)			
Inwestor	Rabiańska 8, 87-100 Toruń		
adres:	Projekt drzwi wejściowych. Rozmieszczenie dekoracji.		
Projektant:	Tadeusz Zmysłony	<i>Tadeusz Zmysłony</i>	
Projekt aranżacji	Piotr Dąbrowski	<i>Piotr Dąbrowski</i>	4
Data: 19. 02. 2010 r.	Skala 1 : 10		Nr rys.